



A

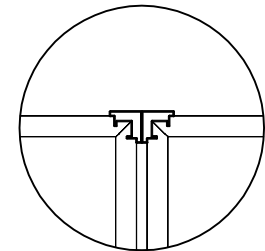

B

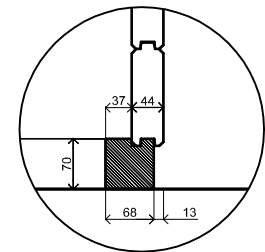

C

*Plattegrond / Plan*

*Prima Fifth Avenue*


Omschrijving / Description:  
360x540cm 44mm (gesp/mirrored)  
Onderdeel / Component:  
Bouwtekening / Construction drawing  
Dealer:  
Dealer  
Ref.:  
1xPE45H 4xPJ07 1xDD01H

Ordernr.:  
Ordernr  
Schaal / Scale:  
1:50  
BLAD NR.:  
BT

**LUGARDE**®

©LUGARDE® Laren Holland  
www.lugarde.com  
sale@lugarde.nl

*Simply the best*

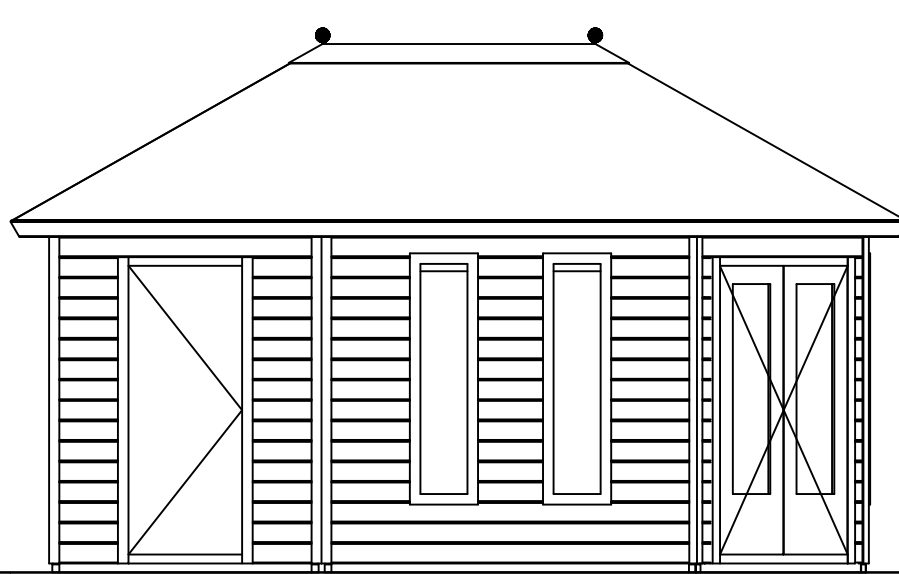


*Voor aanzicht / Front view / Vorderansicht*

3500+

2330+

0+

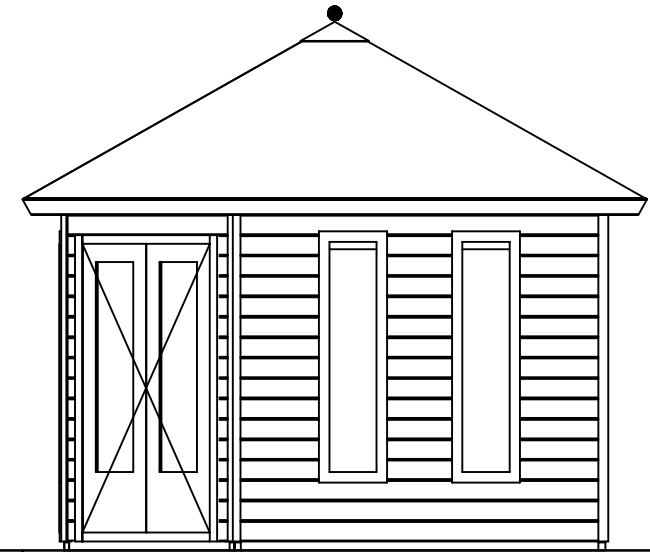

*(R) Zijaanzicht / Side view / Seiten ansicht*

## Prima Fifth Avenue


Omschrijving / Description:  
360x540cm 44mm (gesp/mirrored)  
Onderdeel / Component:  
Bouwtekening / Construction drawing  
Dealer:  
Dealer  
Ref.:  
1xPE45H 4xPJ07 1xDD01H

Ordernr.:  
Ordernr  
Schaal / Scale:  
1:50  
BLAD NR.:  
BT

**LUGARDE**®

©LUGARDE® Laren Holland  
www.lugarde.com  
sale@lugarde.nl

*Simply the best*

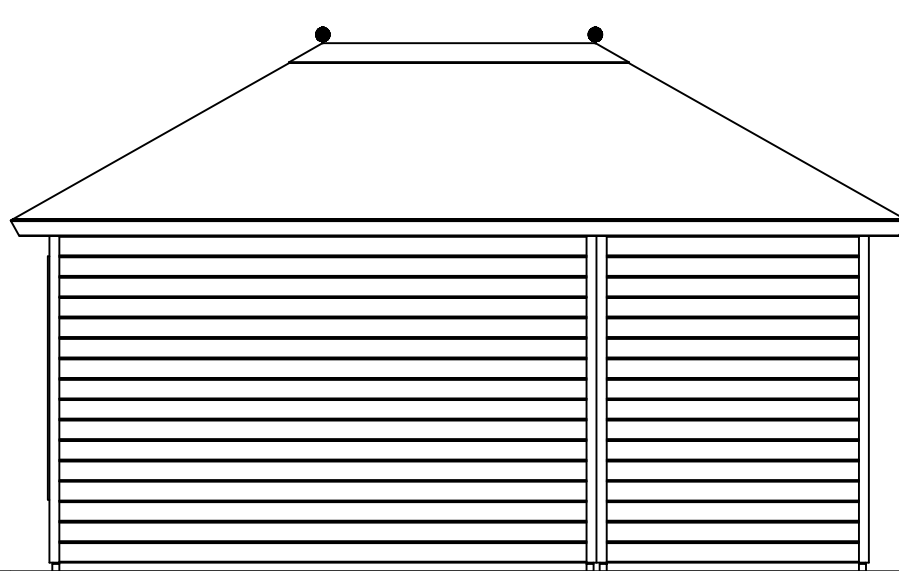


*Achteraanzicht / Rear view / Hinterseite*

3500+

2330+

0+

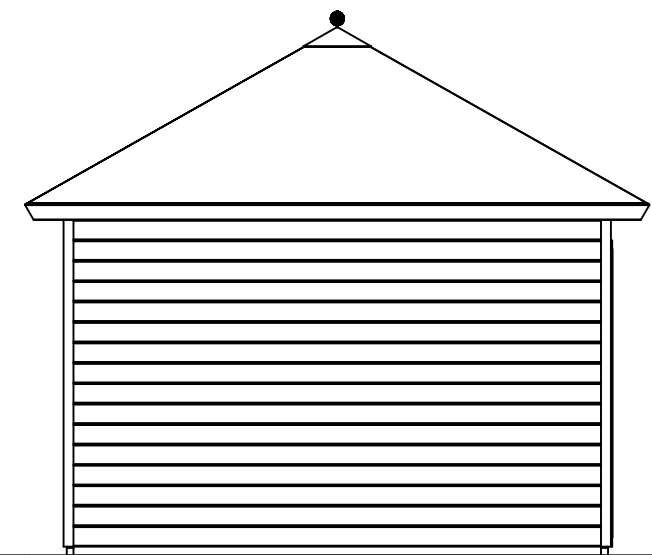


*(L) Zijaanzicht / Side view / Seiten ansicht*

### Prima Fifth Avenue

Omschrijving / Description:  
360x540cm 44mm (gesp/mirrored)  
Onderdeel / Component:  
Bouwtekening / Construction drawing  
Dealer:  
Dealer  
Ref.:  
1xPE45H 4xPJ07 1xDD01H

Ordernr.:  
Ordernr  
Schaal / Scale:  
1:50  
BLAD NR.:  
BT

**LUGARDE**®  
©LUGARDE® Laren Holland  
www.lugarde.com  
sale@lugarde.nl  
*Simply the best*

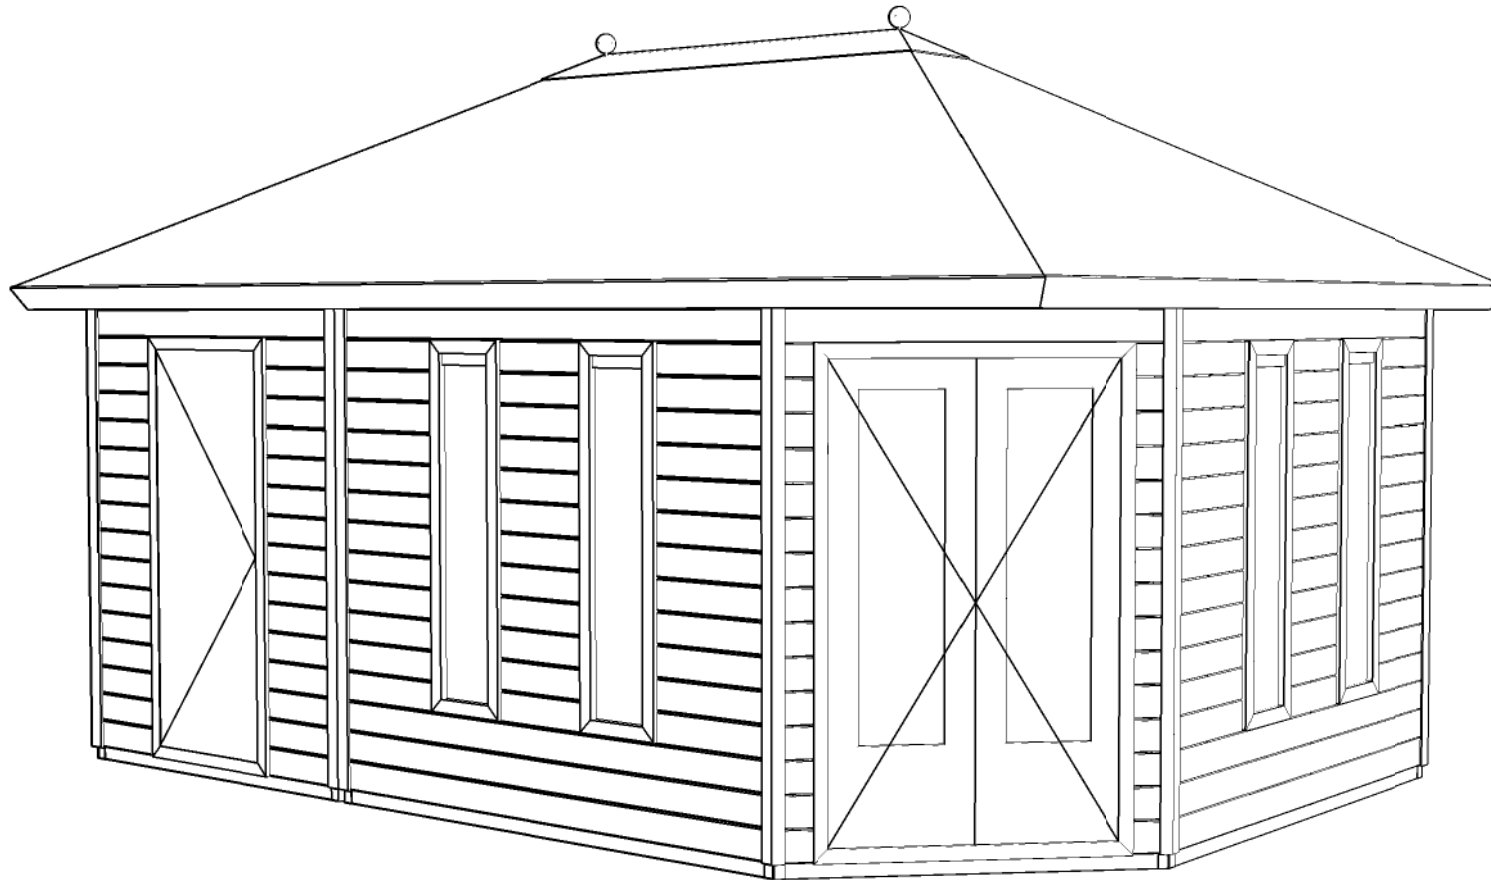

## Prima Fifth Avenue

Omschrijving / Description:  
360x540cm 44mm (gesp/mirrored)  
Onderdeel / Component:  
Bouwtekening / Construction drawing  
Dealer:  
Dealer  
Ref.:  
1xPE45H 4xPJ07 1xDD01H

Ordernr.:  
Ordernr  
Schaal / Scale:  
1:50  
BLAD NR.:  
BT

**LUGARDE**®

©LUGARDE® Laren Holland  
www.lugarde.com  
sale@lugarde.nl

*Simply the best*